



ΕΦΗΜΕΡΙΣ ΤΗΣ ΚΥΒΕΡΝΗΣΕΩΣ

ΤΗΣ ΕΛΛΗΝΙΚΗΣ ΔΗΜΟΚΡΑΤΙΑΣ

ΤΕΥΧΟΣ ΤΕΤΑΡΤΟ **Αρ. Φύλλου 71**

8 Φεβρουαρίου 2002

ΠΕΡΙΕΧΟΜΕΝΑ

ΑΠΟΦΑΣΕΙΣ

ΑΠΟΦΑΣΕΙΣ

Αριθ. 109 (1)

Κήρυξη αναδασωτέας έκτασης 517,96 τ.μ. στη θέση «Αρέντα» Δ.Δ. Καταβόθρας του Δήμου Προυσσού Ν. Ευρυτανίας.

Ο ΓΕΝΙΚΟΣ ΓΡΑΜΜΑΤΕΑΣ
ΠΕΡΙΦΕΡΕΙΑΣ ΣΤΕΡΕΑΣ ΕΛΛΑΔΑΣ

Έχοντας υπόψη:

1. Τις περί διοικητικής αποκέντρωσης διατάξεις.
2. Τις διατάξεις:

α.Των άρθρων 24 παρ.1 και 117 παρ.3 του Συντάγματος.

β..Του Ν.998/79 «περί προστασίας Δασών και δασικών εν γένει εκτάσεων της χώρας» και συγκεκριμένα των άρθρων 38 παρ.1 και 41 παρ.1.

γ. Του άρθρου 12 παρ.3 του Ν.2040/92.

3. Τις διαταγές του Υπ. Γεωργίας: α.204809/761/24.2.78, β. 160417/1180/8.7.80 και γ. 181870/3282/12.8.80.
4. Την αριθ. 6747/29.9.97 (ΦΕΚ 242/Β/98) απόφαση Γενικού Γραμματέα Περιφέρειας Στερεάς Ελλάδας «παροχή εξουσιοδότησης για υπογραφή με εντολή Γ.Γ.Π.Σ.Ε. στους Προϊσταμένους των Δασικών Υπηρεσιών».
5. Την αριθ. 119/14.1.2002 πρόταση του Δασαρχείου Καρπενησίου « περί κήρυξης αναδασωτέας έκτασης,της αναφερόμενης στο θέμα», αποφασίζουμε:

Κηρύσσουμε αναδασωτέα με σκοπό την αποκατάσταση της δασικής βλάστησης την δημόσια δασικού χαρακτήρα έκταση 517,96 τ.μ. που βρίσκεται στη θέση «Αρέντα»Δ.Δ. Καταβόθρας του Δήμου Προυσσού , η οποία καταστράφηκε το έτος 1987 από παράνομη κατάληψη και προσδιορίζεται από τα στοιχεία Α - Β - Γ - Δ - Ε - Ζ - Η - Θ - Ι - Κ - Λ - Α, όπως φαίνονται στο συνημμένο διάγραμμα ,το οποίο αποτελεί αναπόσπαστο μέρος της απόφασης αυτής και έχει τα όρια:

ΑΝΑΤΟΛΙΚΑ: Με Δημόσια έκταση δασικού χαρακτήρα.
ΔΥΤΙΚΑ: Με Δημόσια έκταση δασικού χαρακτήρα.
ΒΟΡΕΙΑ: Με Δημόσια έκταση δασικού χαρακτήρα.
ΝΟΤΙΑ: Με Δημόσια έκταση δασικού χαρακτήρα.

Η απόφαση αυτή να δημοσιευθεί στην Εφημερίδα της Κυβερνήσεως.


Καρπενήσι, 16 Ιανουαρίου 2002


Με εντολή Γενικού Γραμματέα Περιφέρειας
Δ/ντης Δασών Ευρυτανίας
ΓΙΩΡΓΟΣ ΚΑΡΑΓΕΩΡΓΟΣ

ΤΟΠΟΓΡΑΦΙΚΟ ΔΙΑΓΡΑΜΜΑ

Αναδασωτέας Δημόσιας Έκτασης Δασικού Χαρακτήρα Εμβαδού 517,96 τ.μ. στη Θέση "Αρέντα" Δημοτικού Διαμερίσματος Καταβόθρας του Δήμου Προυσού που καταλήφθηκε παράνομα από τον Καλαντζή Απόστολο του Χρήστου κάτοικο Αγρινίου Οδός Καρκαβίτσα 20.

Κλίμακα 1 : 300

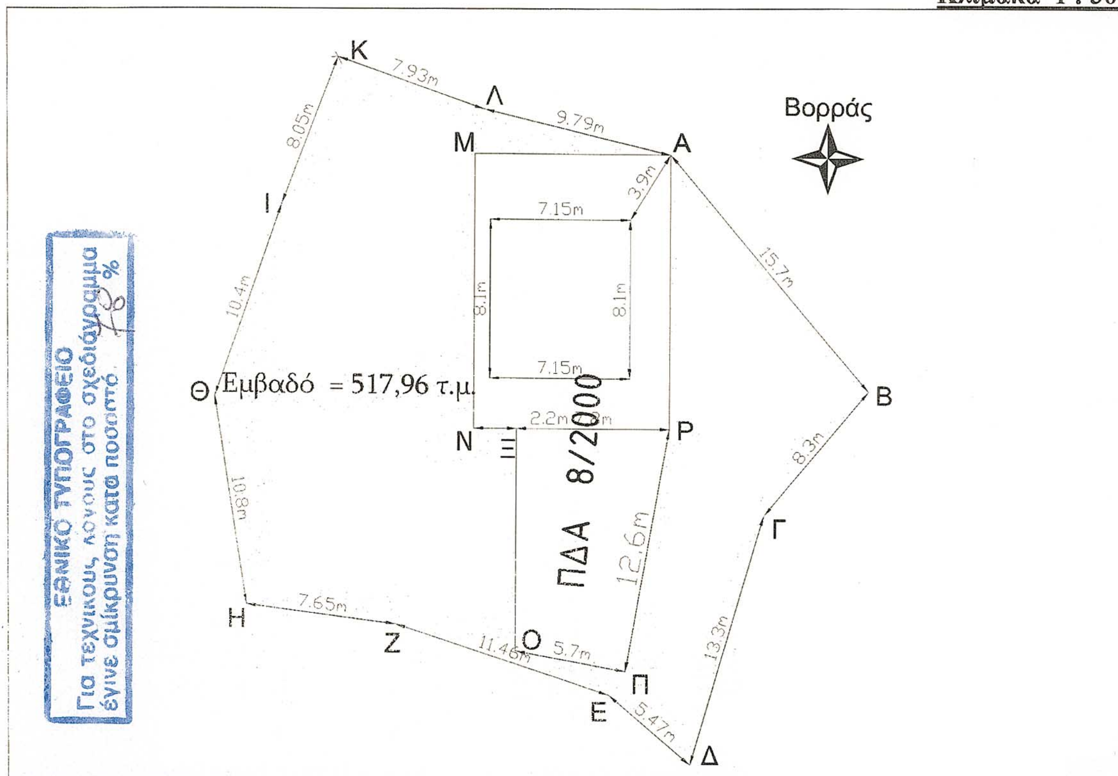

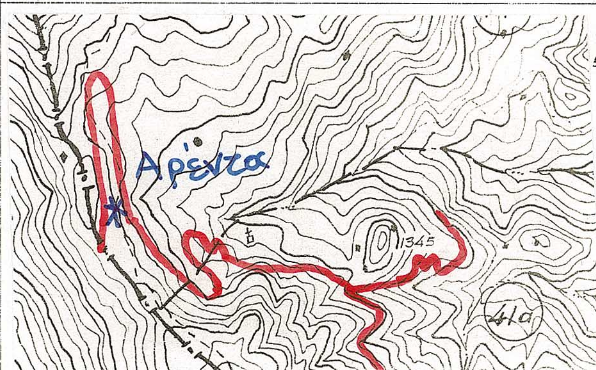

ΑΠΟΣΠΑΣΜΑ ΔΑΣΟΠΟΝΙΚΟΥ ΧΑΡΤΗ ΔΗΜΟΣΙΩΝ ΔΑΣΩΝ ΔΗΜΟΥ ΠΡΟΥΣΟΥ

ΚΛΙΜΑΚΑ 1 : 20.000

ΥΠΟΜΝΗΜΑ

*	Έκταση που καταλήφθηκε Εμβαδόν 517,96 τ.μ. Δασική Θέση " **Αρέντα** "
——	Όρια Συστάδων
——	Όρια Τμημάτων
——	Υπάρχον Οδικό Δίκτυο

Ανήκει στην με αριθμό 119/16.1.02 Απόφαση Δ/ντού Δασών Ευρυτανίας Με Ε.Γ.Γ.Π.Στ.Ε. Ο Δ/ντής Δασών Ευρυτανίας Γιώργος Καραγεώργος Δασολόγος	**ΘΕΩΡΗΘΗΚΕ** Καρπενήσι 16 – 1 – 2002 Ο Δ/ντής Δασών Ευρυτανίας Γιώργος Καραγεώργος Δασολόγος	Ο Δασάρχης Καρπενησίου Ιωάννης Φάκας Δασολόγος	Καρπενήσι 14 – 1 – 2002 Η Συντάκτρια Ιωάννα Μητρολιά Δασοπόνος

Αριθ. 110 (2)

Κήρυξη αναδασωτέας έκτασης 379,58 τ.μ. στη θέση «Αρέντα» Δ.Δ. Καταβόθρας του Δήμου Προυσσού Ν. Ευρυτανίας.

Ο ΓΕΝΙΚΟΣ ΓΡΑΜΜΑΤΕΑΣ
ΠΕΡΙΦΕΡΕΙΑΣ ΣΤΕΡΕΑΣ ΕΛΛΑΔΑΣ

Έχοντας υπόψη:

1. Τις περί διοικητικής αποκέντρωσης διατάξεις.

2. Τις διατάξεις:

α. Των άρθρων 24 παρ.1 και 117 παρ.3 του Συντάγματος.

β. Του Ν.998/79 «περί προστασίας Δασών και δασικών εν γένει εκτάσεων της χώρας» και συγκεκριμένα των άρθρων 38 παρ.1 και 41 παρ.1.

γ..Του άρθρου 12 παρ.3 του Ν.2040/92.

3. Τις διαταγές του Υπ. Γεωργίας:

α. 204809/761/24.2.78,

β.160417/1180/8.7.80 και

γ. 181870/3282/12.8.80.

4.Την αριθ. 6747/29.9.97 (ΦΕΚ 242/Β/98) απόφαση Γενικού Γραμματέα Περιφέρειας Στερεάς Ελλάδας «παροχή εξουσιοδότησης για υπογραφή με εντολή Γ.Γ.Π.Σ.Ε. στους Προϊσταμένους των Δασικών Υπηρεσιών».

5. Την αριθ. 114/14.1.2002 πρόταση του Δασαρχείου Καρπενησίου «περί κήρυξης αναδασωτέας έκτασης,της αναφερόμενης στο θέμα», αποφασίζουμε:

Κηρύσσουμε αναδασωτέα με σκοπό την αποκατάσταση της δασικής βλάστησης την δημόσια δασικού χαρακτήρα έκταση 379,58 τ.μ. που βρίσκεται στη θέση «Αρέντα» Δ.Δ. Καταβόθρας του Δήμου Προυσσού, η οποία καταστράφηκε το έτος 1988 από παράνομη κατάληψη και προσδιορίζεται από τα στοιχεία Α - Β - Γ - Δ - Ε - Ζ - Η - Α όπως φαίνονται στο συνημμένο διάγραμμα, το οποίο αποτελεί αναπόσπαστο μέρος της απόφασης αυτής και έχει τα όρια:

ΑΝΑΤΟΛΙΚΑ: Με Δημόσια έκταση δασικού χαρακτήρα.

ΔΥΤΙΚΑ: Με Δημόσια έκταση δασικού χαρακτήρα.

ΒΟΡΕΙΑ: Με Δημόσια έκταση δασικού χαρακτήρα.

ΝΟΤΙΑ: Με Δημόσια έκταση δασικού χαρακτήρα.

Η απόφαση αυτή να δημοσιευθεί στην Εφημερίδα της Κυβερνήσεως.


Καρπενήσι, 16 Ιανουαρίου 2002


Με εντολή Γενικού Γραμματέα Περιφέρειας
Ο Δ/ντης Δασών Ευρυτανίας
ΓΙΩΡΓΟΣ ΚΑΡΑΓΕΩΡΓΟΣ

ΤΟΠΟΓΡΑΦΙΚΟ ΔΙΑΓΡΑΜΜΑ

Αναδασωτέας Δημόσιας Έκτασης Δασικού Χαρακτήρα Εμβαδού 379,58 τ.μ. στη Θέση "Αρέντα" Δημοτικού Διαμερίσματος Καταβόθρας του Δήμου Προυσού που καταλήφθηκε παράνομα από τον Σβαρνιά Πέτρο του Κων/νου κάτοικο Αθηνών Οδός Πατριάρχου Σεργίου 14 – Περιστέρι

Κλίμακα 1 : 300

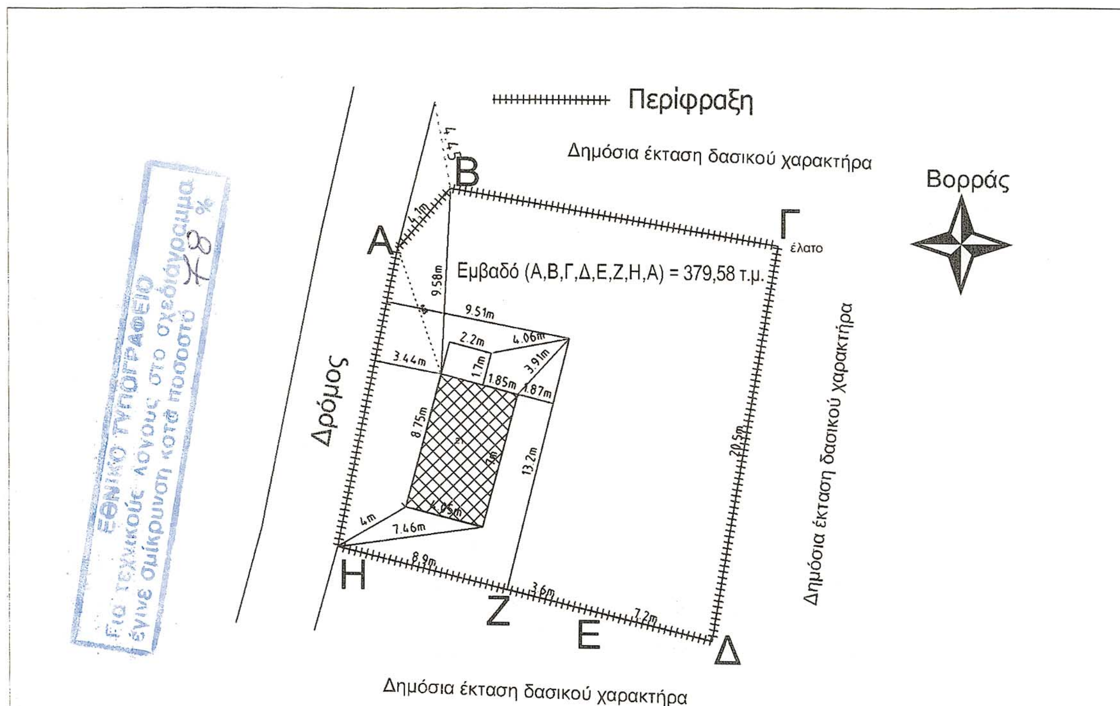

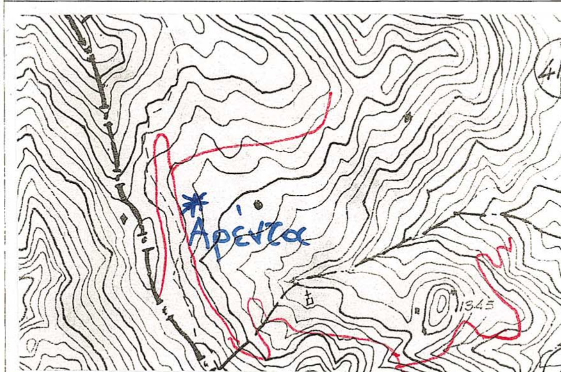

ΑΠΟΣΠΑΣΜΑ ΔΑΣΟΠΟΝΙΚΟΥ ΧΑΡΤΗ ΔΗΜΟΣΙΩΝ ΔΑΣΩΝ ΔΗΜΟΥ ΠΡΟΥΣΟΥ

ΚΛΙΜΑΚΑ 1 : 20.000

ΥΠΟΜΝΗΜΑ

*	Έκταση που καταλήφθηκε Εμβαδόν 379,58 τ.μ. Δασική Θέση " **Αρέντα** "
———	Όρια Συστάδων
———	Όρια Τμημάτων
———	Υπάρχον Οδικό Δίκτυο

Ανήκει στην με αριθμό 114/16.1.02 Απόφαση Δ/ντού Δασών Ευρυτανίας Με Ε.Γ.Γ.Π.Στ.Ε. Ο Δ/ντής Δασών Ευρυτανίας  Γιώργος Καραγεώργος Δασολόγος	**ΘΕΩΡΗΘΗΚΕ** Καρπενήσι 16 – 1 – 2002 Ο Δ/ντής Δασών Ευρυτανίας  Γιώργος Καραγεώργος Δασολόγος	Ο Δασάρχης Καρπενησίου  Ιωάννης Φάκας Δασολόγος	Καρπενήσι 14 – 1 – 2002 Η Συντάκτρια Ιωάννα Μητρολιά Δασοπόνος

Αριθ. 111 (3)

Κήρυξη αναδασωτέας έκτασης 48,10 τ.μ. στη θέση «Αρέντα» Δ.Δ. Καταβόθρας του Δήμου Προυσσού Ν. Ευρυτανίας.

Ο ΓΕΝΙΚΟΣ ΓΡΑΜΜΑΤΕΑΣ
ΠΕΡΙΦΕΡΕΙΑΣ ΣΤΕΡΕΑΣ ΕΛΛΑΔΑΣ

Έχοντας υπόψη:

1. Τις περί διοικητικής αποκέντρωσης διατάξεις.

2. Τις διατάξεις:

α. Των άρθρων 24 παρ.1 και 117 παρ.3 του Συντάγματος.

β..Του Ν. 998/79 «περί προστασίας Δασών και δασικών εν γένει εκτάσεων της χώρας» και συγκεκριμένα των άρθρων 38 παρ.1 και 41 παρ.1.

γ,.Του άρθρου 12 παρ.3 του Ν.2040/92.

3. Τις διαταγές του Υπ. Γεωργίας: α. 204809/761/ 24.2.78, β.160417/1180/8.7.80 και

γ. 181870/3282/12.8.80.

4. Την αριθ. 6747/29.9.97 (ΦΕΚ 242/Β/98) απόφαση Γενικού Γραμματέα Περιφέρειας Στερεάς Ελλάδας «παροχή εξουσιοδότησης για υπογραφή με εντολή Γ.Γ.Π.Σ.Ε. στους Προϊσταμένους των Δασικών Υπηρεσιών».

5. Την αριθ. 115/14.1.2002 πρόταση του Δασαρχείου Καρπενησίου «περί κήρυξης αναδασωτέας έκτασης,της αναφερόμενης στο θέμα», αποφασίζουμε:

Κηρύσσουμε αναδασωτέα με σκοπό την αποκατάσταση της δασικής βλάστησης την δημόσια δασικού χαρακτήρα έκταση 48,10 τ.μ. που βρίσκεται στη θέση «Αρέντα» Δ.Δ. Καταβόθρας του Δήμου Προυσσού, η οποία καταστράφηκε το έτος 1988 από παράνομη κατάληψη και προσδιορίζεται από τα στοιχεία Α - Β - Γ - Δ - Α όπως φαίνονται στο συνημμένο διάγραμμα ,το οποίο αποτελεί αναπόσπαστο μέρος της απόφασης αυτής και έχει τα όρια:

ΑΝΑΤΟΛΙΚΑ: Με Δημόσια έκταση δασικού χαρακτήρα.

ΔΥΤΙΚΑ: Με Δημόσια έκταση δασικού χαρακτήρα.

ΒΟΡΕΙΑ: Με Δημόσια έκταση δασικού χαρακτήρα.

ΝΟΤΙΑ: Με Δημόσια έκταση δασικού χαρακτήρα.

Η απόφαση αυτή να δημοσιευθεί στην εφημερίδα της Κυβερνήσεως.


Καρπενήσι, 16 Ιανουαρίου 2002

Με εντολή Γενικού Γραμματέα Περιφέρειας
Ο Δ/ντης Δασών Ευρυτανίας
ΓΙΩΡΓΟΣ ΚΑΡΑΓΕΩΡΓΟΣ

ΤΟΠΟΓΡΑΦΙΚΟ ΔΙΑΓΡΑΜΜΑ

Αναδασωτέας Δημόσιας Έκτασης Δασικού Χαρακτήρα Εμβαδού 48,10 τ.μ. στη Θέση "Αρέντα" Δημοτικού Διαμερίσματος Καταβόθρας του Δήμου Προυσού που καταλήφθηκε παράνομα από την Παναγιωτοπούλου Αφροδίτη του Χρήστου κάτοικο Καταβόθρας – Ευρυτανίας.

Κλίμακα 1 : 200

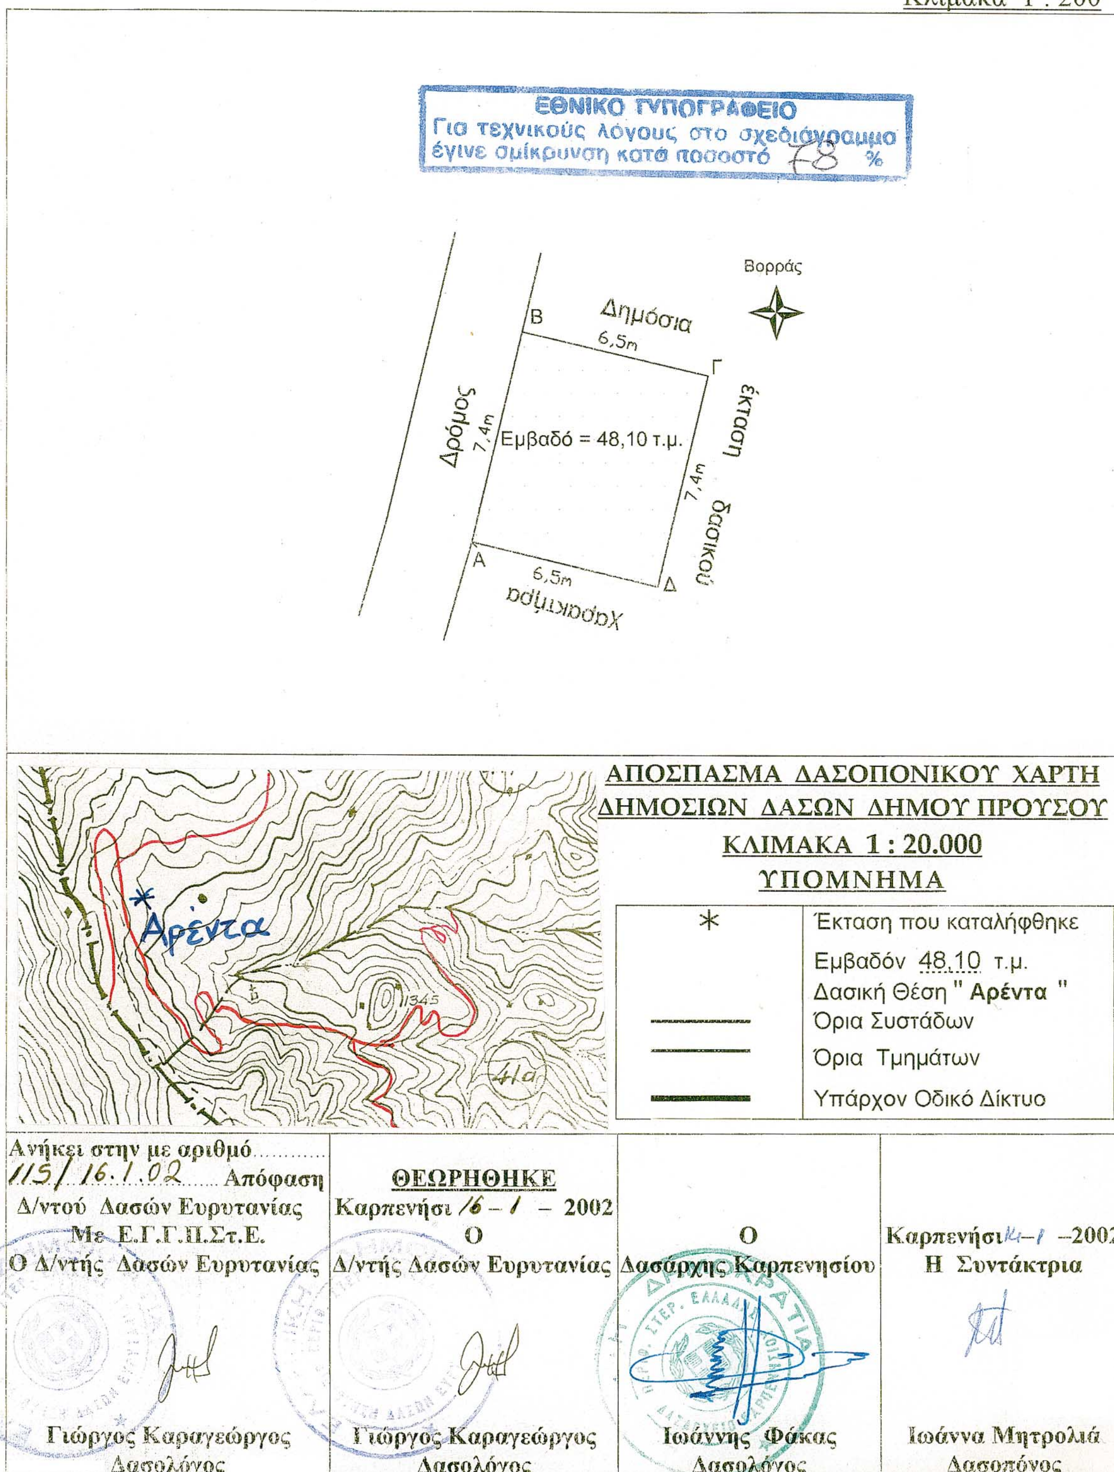

Ανήκει στην με αριθμό 115/16.1.02 Απόφαση Δ/ντού Δασών Ευρυτανίας Με Ε.Γ.Γ.Π.Στ.Ε. Ο Δ/ντής Δασών Ευρυτανίας Γιώργος Καραγεώργος Δασολόγος	ΘΕΩΡΗΘΗΚΕ Καρπενήσι 16 – 1 – 2002 Ο Δ/ντής Δασών Ευρυτανίας Γιώργος Καραγεώργος Δασολόγος	Ο Δασάρχης Καρπενησίου Ιωάννης Φάκας Δασολόγος	Καρπενήσι 14–1 –2002 Η Συντάκτρια Ιωάννα Μητρολιά Δασοπόνος

Αριθ. 112 (4)

Κήρυξη αναδασωτέας έκτασης 19,33 τ.μ. στη θέση «Κυνηγού» Δ.Δ. Σταυροχωρίου του Δήμου Προυσσού Ν. Ευρυτανίας.

Ο ΓΕΝΙΚΟΣ ΓΡΑΜΜΑΤΕΑΣ
ΠΕΡΙΦΕΡΕΙΑΣ ΣΤΕΡΕΑΣ ΕΛΛΑΔΑΣ

Έχοντας υπόψη:

1. Τις περί διοικητικής αποκέντρωσης διατάξεις.

2. Τις διατάξεις :

α. Των άρθρων 24 παρ.1 και 117 παρ.3 του Συντάγματος.

β. Του Ν.998/79 «περί προστασίας Δασών και δασικών εν γένει εκτάσεων της χώρας» και συγκεκριμένα των άρθρων 38 παρ.1 και 41 παρ.1.

γ. Του άρθρου 12 παρ.3 του Ν.2040/92.

3. Τις διαταγές του Υπ.Γεωργίας: α. 204809/761/24.2.78, β.160417/1180/8.7.80 και γ. 181870/3282/12.8.80.

4. Την αριθ. 6747/29.9.97 (ΦΕΚ 242/Β/98) απόφαση Γενικού Γραμματέα Περιφέρειας Στερεάς Ελλάδας «παροχή εξουσιοδότησης για υπογραφή με εντολή Γ.Γ.Π.Σ.Ε. στους Προϊσταμένους των Δασικών Υπηρεσιών».

5. Την αριθ. 116/14.1.2002 πρόταση του Δασαρχείου Καρπενησίου «περί κήρυξης αναδασωτέας έκτασης, της αναφερόμενης στο θέμα», αποφασίζουμε:

Κηρύσσουμε αναδασωτέα με σκοπό την αποκατάσταση της δασικής βλάστησης την δημόσια δασικού χαρακτήρα έκταση 19,33 τ.μ. που βρίσκεται στη θέση «Κυνηγού» Δ.Δ. Σταυροχωρίου του Δήμου Προυσσού, η οποία καταστράφηκε το έτος 1988 από παράνομη κατάληψη και προσδιορίζεται από τα στοιχεία Α - Β - Γ - Δ - Α όπως φαίνονται στο συνημμένο διάγραμμα, το οποίο αποτελεί αναπόσπαστο μέρος της απόφασης αυτής και έχει τα όρια:

ΑΝΑΤΟΛΙΚΑ: Με Δημόσια έκταση δασικού χαρακτήρα.
ΔΥΤΙΚΑ: Με Δημόσια έκταση δασικού χαρακτήρα.
ΒΟΡΕΙΑ: Με Δημόσια έκταση δασικού χαρακτήρα.
ΝΟΤΙΑ: Με Δημόσια έκταση δασικού χαρακτήρα.


Καρπενήσι, 16 Ιανουαρίου 2002


Με εντολή Γενικού Γραμματέα Περιφέρειας
Δ/ντης Δασών Ευρυτανίας
ΓΙΩΡΓΟΣ ΚΑΡΑΓΕΩΡΓΟΣ

ΤΟΠΟΓΡΑΦΙΚΟ ΔΙΑΓΡΑΜΜΑ

Αναδασωτέας Δημόσιας Έκτασης Δασικού Χαρακτήρα Εμβαδού 19,33 τ.μ. στη Θέση "Κυνηγού" Δημοτικού Διαμερίσματος Σταυροχωρίου του Δήμου Προυσού που καταλήφθηκε παράνομα από τον Καντερέ Νικόλαο του Νικολάου, κάτοικο Αθηνών Κρήτης 25α – ΧΑΛΑΝΔΡΙ – ΑΤΤΙΚΗΣ.

Κλίμακα 1 : 100

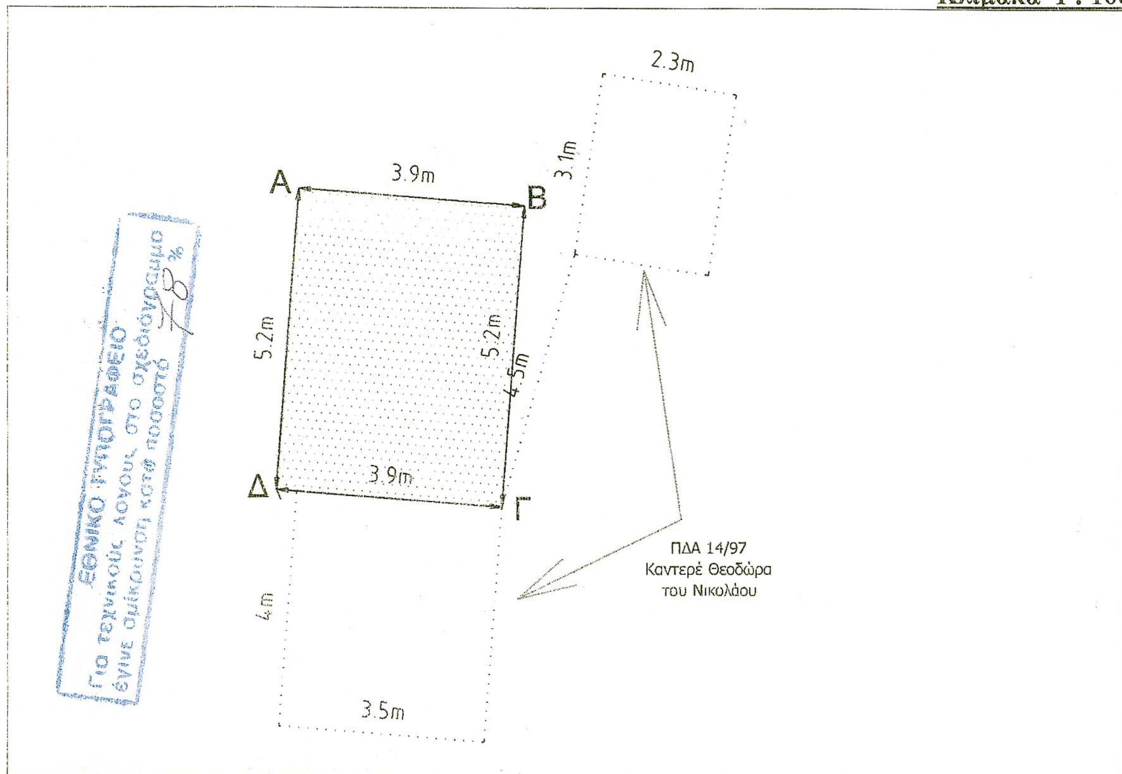

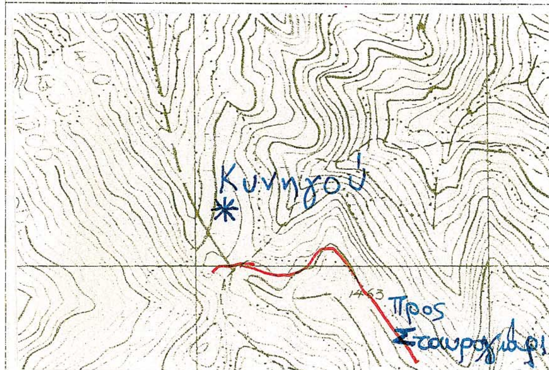


ΑΠΟΣΠΑΣΜΑ ΔΑΣΟΠΟΝΙΚΟΥ ΧΑΡΤΗ
ΔΗΜΟΣΙΩΝ ΔΑΣΩΝ ΔΗΜΟΥ ΠΡΟΥΣΟΥ

ΚΛΙΜΑΚΑ 1 : 20.000

ΥΠΟΜΝΗΜΑ

*	Έκταση που καταλήφθηκε Εμβαδόν 19,33 τ.μ. Δασική Θέση " Αρέντα "
———	Όρια Συστάδων
———	Όρια Τμημάτων
———	Υπάρχον Οδικό Δίκτυο

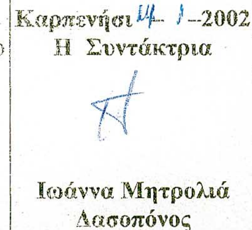Ανήκει στην με αριθμό 116/16-1-02 Απόφαση Δ/ντού Δασών Ευρυτανίας Με Ε.Γ.Γ.Π.Στ.Ε. Ο Δ/ντής Δασών Ευρυτανίας  Γιώργος Καραγεώργος Δασολόγος	ΘΕΩΡΗΘΗΚΕ Καρπενήσι 16 - 1 - 2002 Ο Δ/ντής Δασών Ευρυτανίας  Γιώργος Καραγεώργος Δασολόγος	Ο Δασάρχης Καρπενησίου  Ιωάννης Φάκας Δασολόγος	Καρπενήσι 14-1-2002 Η Συντάκτρια  Ιωάννα Μητρολιά Δασοπόνος